


I.I.S. G. CARDUCCI - CASSINO - LICEO ARTISTICO

INDICAZIONE DEGLI ACCESSI PER CIASCUNA CLASSE

VIA E. DE NICOLA

VIA G. MARCONI

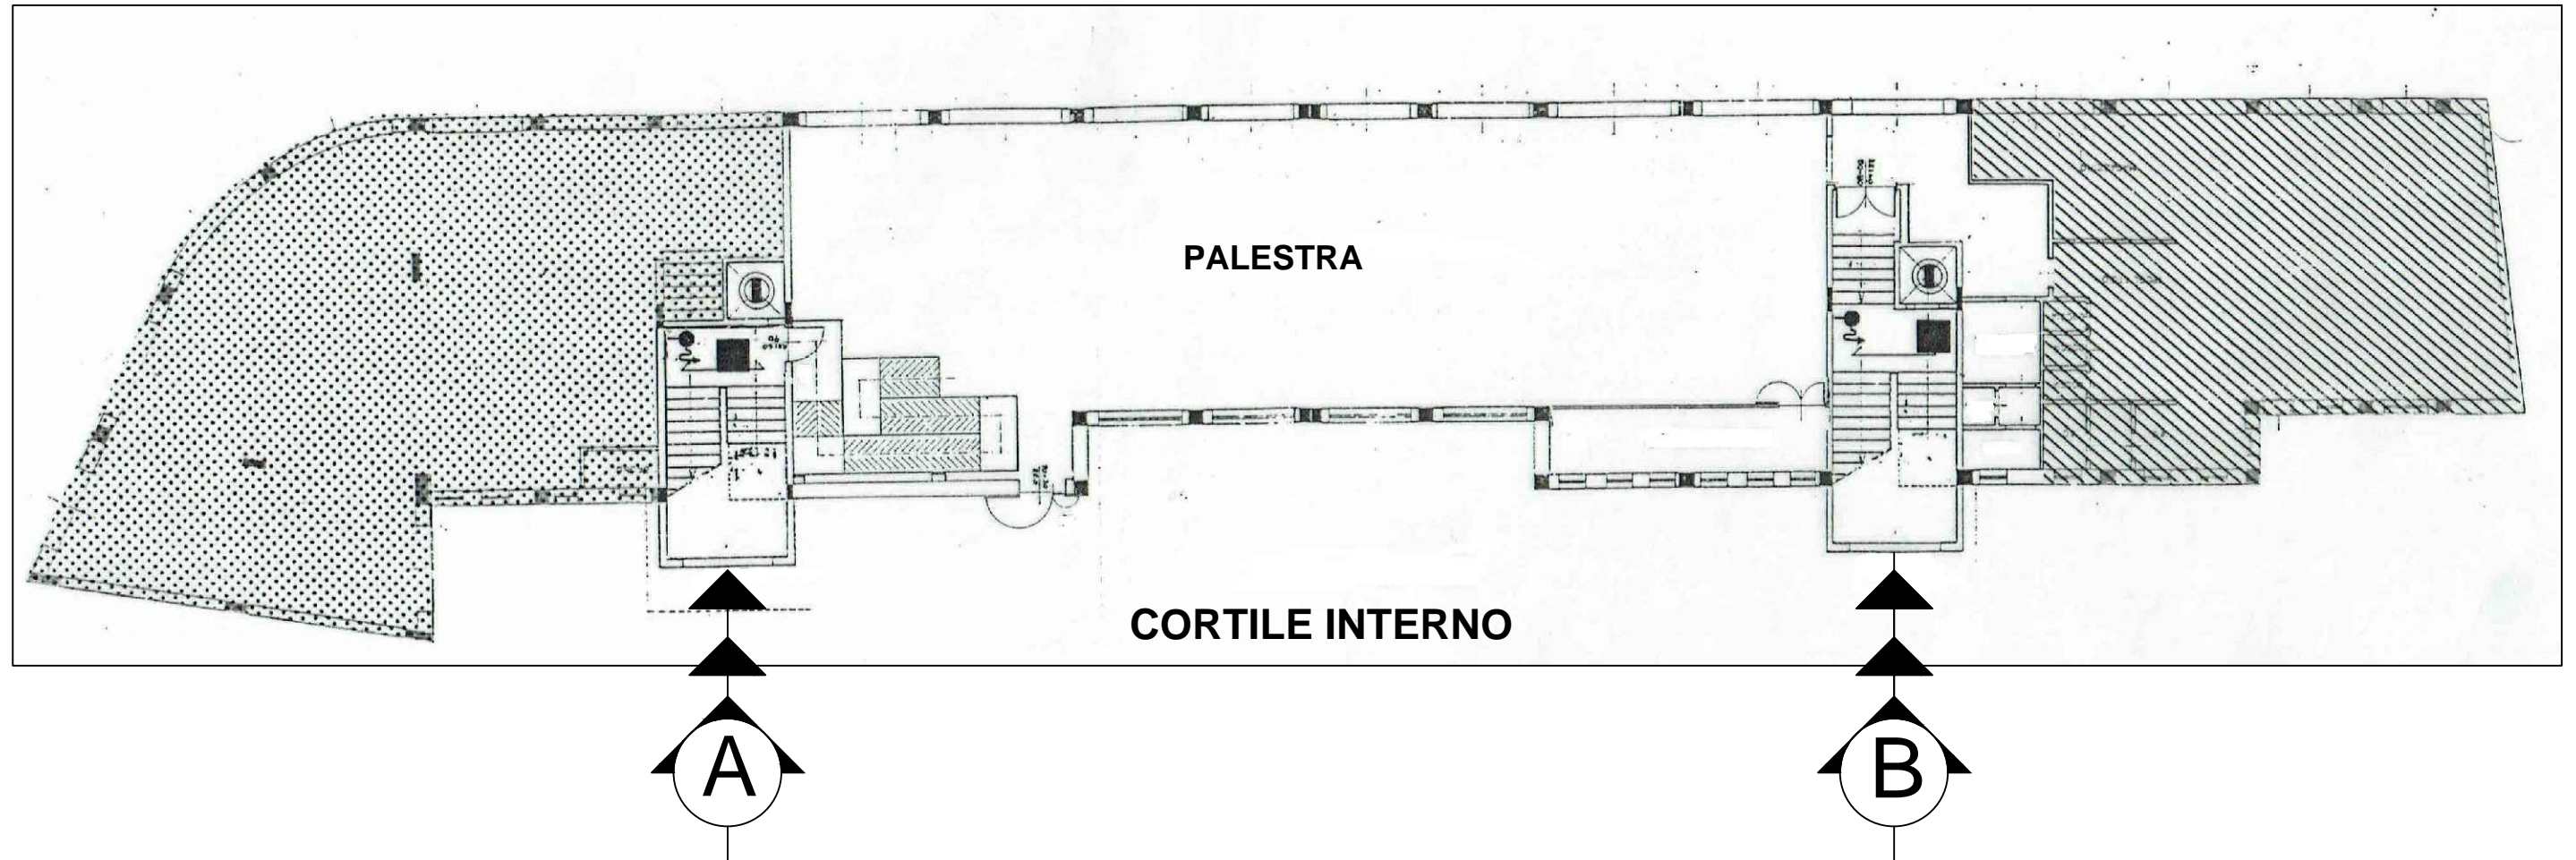

CLASSE	AULA	PIANO
1° A	32	3
3° A	33	3
5° A	43	4
2° B	22	2
3° B	41	4
4° B	42	4

CLASSE	AULA	PIANO
2° A	14	1
4° A	34	3
1° B	35	3
5° B	23	2