


I.I.S. G. CARDUCCI - CASSINO - LICEO ARTISTICO

INDICAZIONE DEGLI ACCESSI PER CIASCUNA CLASSE

VIA E. DE NICOLA

VIA G. MARCONI

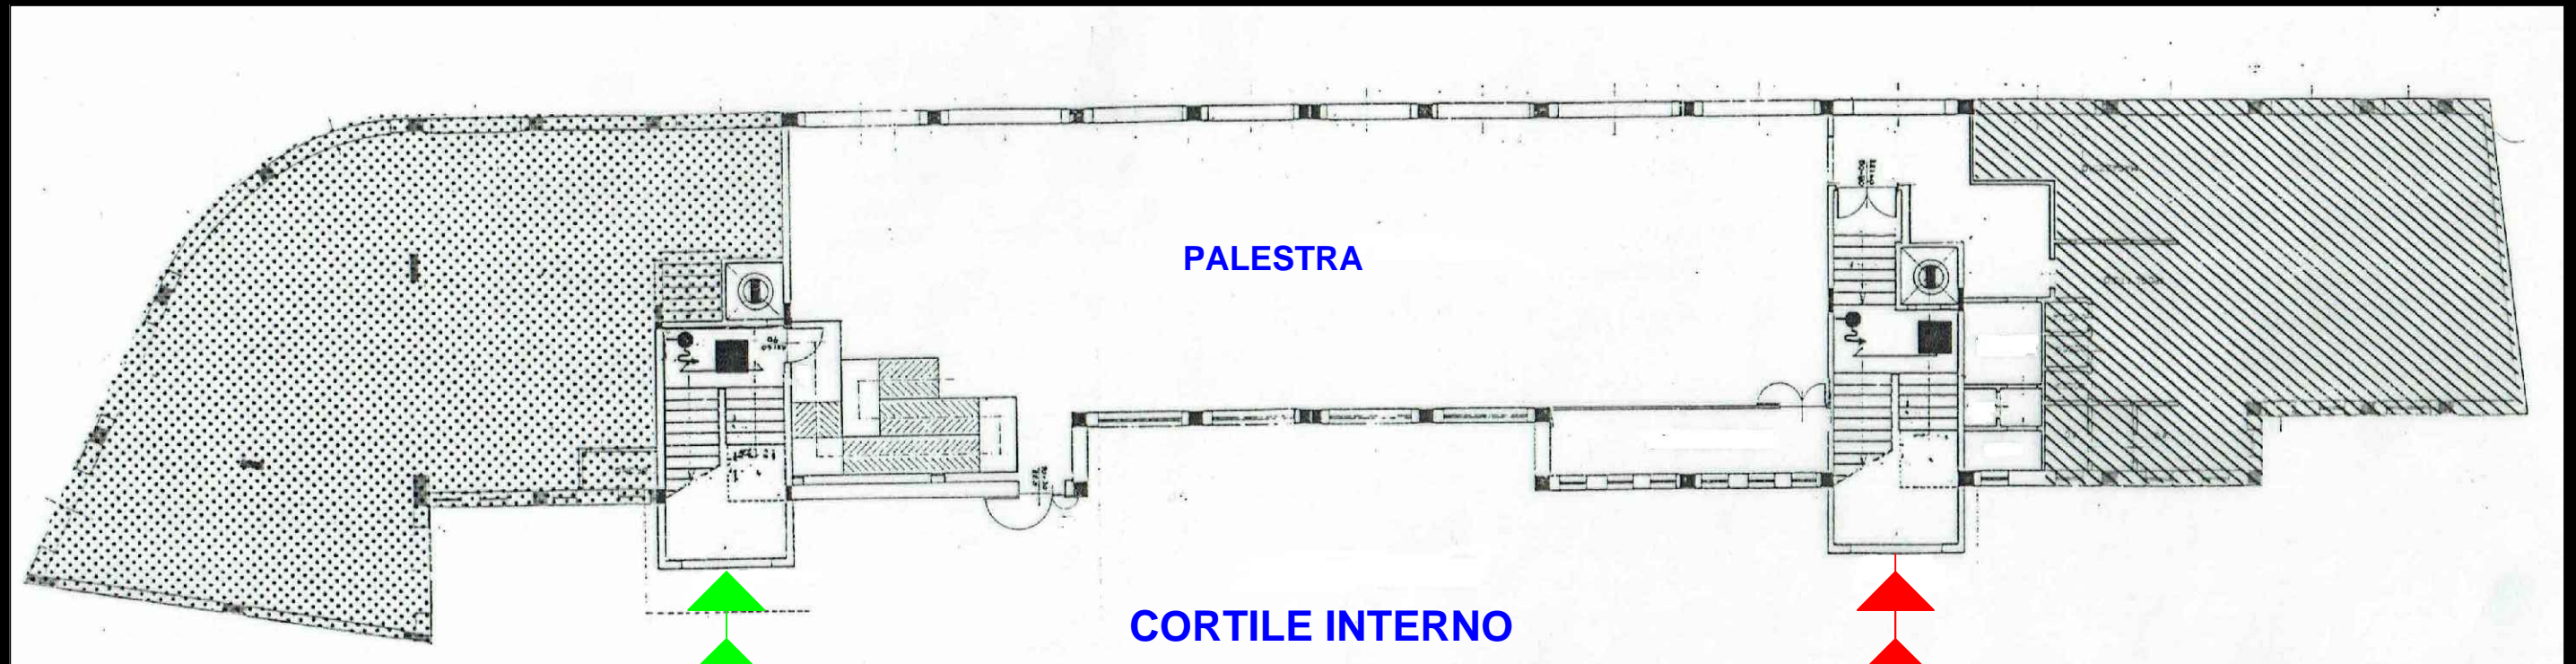

A

CLASSE	-	AULA	-	PIANO
1° A	-	32	-	3
3° A	-	33	-	3
5° A	-	43	-	4
2° B	-	22	-	2
3° B	-	41	-	4
4° B	-	42	-	4

B

CLASSE	-	AULA	-	PIANO
2° A	-	14	-	1
4° A	-	34	-	3
1° B	-	35	-	3
5° B	-	23	-	2